



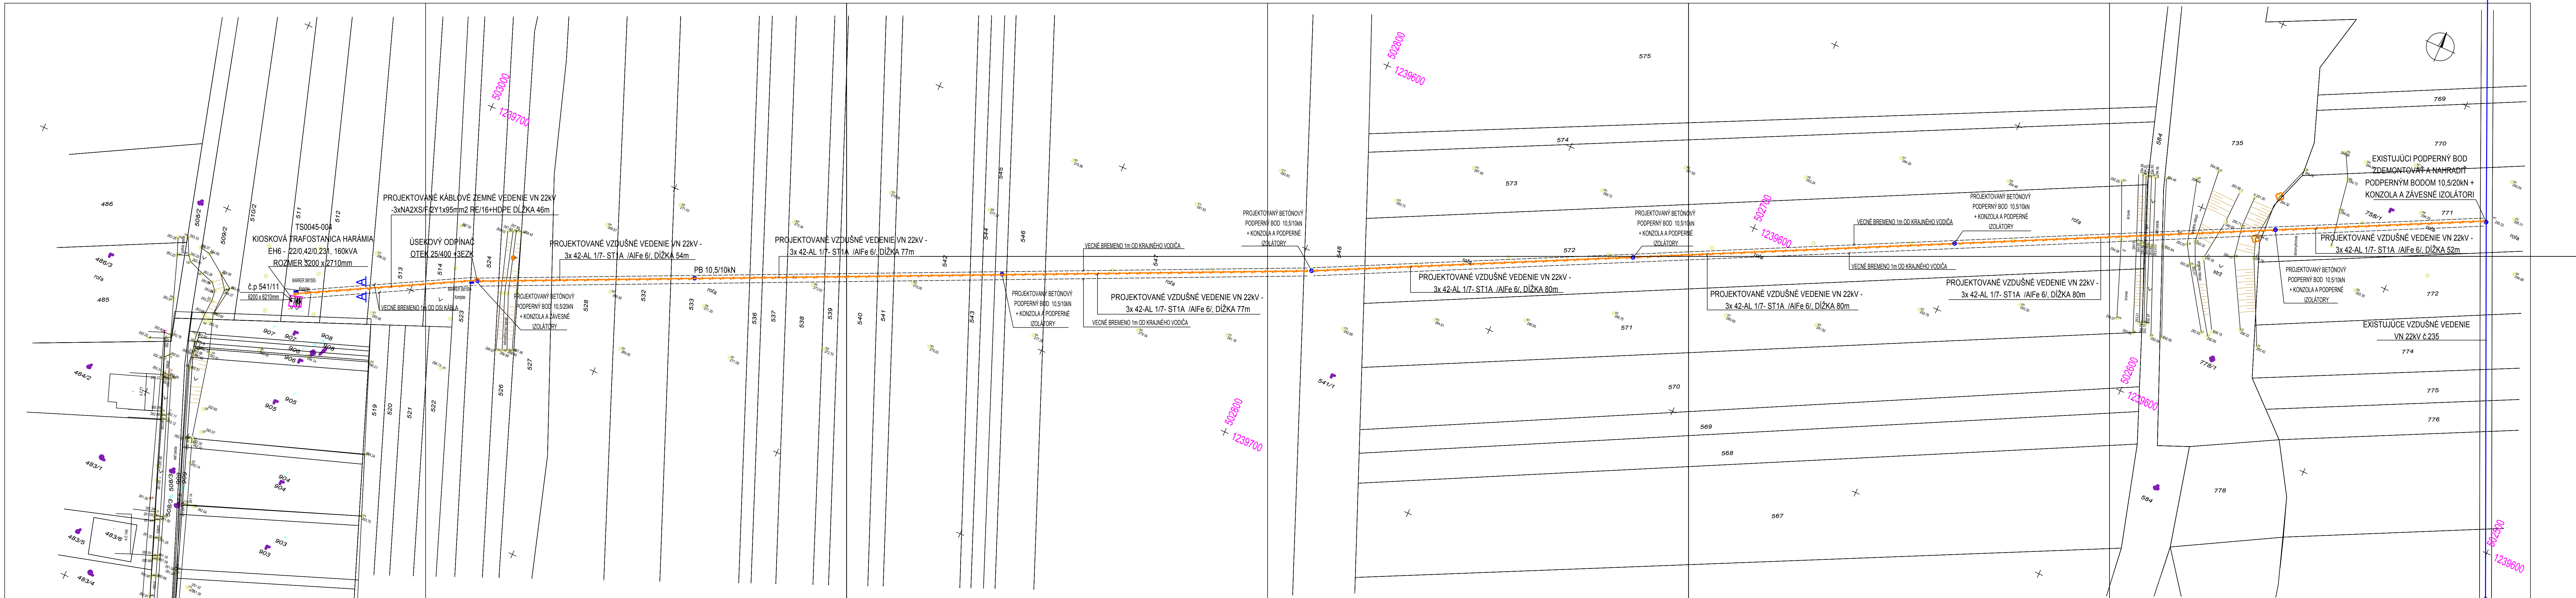

DRUH ROZVODNEJ SIETE:
3 AC, 50Hz, -22kV/IT
TROJFÁZOVÁ SÚSTAVA S NEUZEMNENÝM VINUTÝM TRANSFORMÁTORA.
VŠETKY ŽIVÉ ČASTI SIETE VOČI ZEMI SÚ IZOLOVANÉ, VŠETKY KOSTRY

ZARIADENIA SÚ PRIAMO UZEMNENÉ SPOLOČNE PODĽA STN 33 2000-4-41/01/2007, STN 33 2000-4-41/01/2009
STN EN 50522/2011, STN EN 61936-1/2011, STN EN 61936-1/AC/2012, STN EN 61936-1/AC/2013
Zásadné riešenie ochrán pred zásahom elektrickým prúdom
Ochranné opatrenia v zmysle STN 33 2000-4-41/01/2007, STN 33 2000-4-41/01/2009,
STN EN 61936-1/2011, STN EN 61936-1/AC/2012, STN EN 61936-1/A02/2013, STN EN 50522/2011
- Ochrana pred dotykom živých častí podľa STN 33 2000-4-41/01/2007, STN 33 2000-4-41/01/2009
STN EN 61936-1/2011, STN EN 61936-1/AC/2012, STN EN 61936-1/A02/2012, SET EN 50522/2011
- Ochrana pred dotykom neživých častí podľa STN 33 2000-4-41/01/2007, STN 33 2000-4-41/01/2009,
STN EN 61936-1/2011, STN EN 61936-1/AC/2012, STN EN 61936-1/A02/2013, STN EN 50522/2011

TECHNICKÉ PARAMETRE
1. DĹŽKA VZDUŠNEJ TRASY 505m. DĹŽKA KÁBLOVEJ TRASY 50m
CELKOVÁ DĹŽKA PRÍPOJKY 555m
DĹŽKU KÁBLOVÉHO VEDENIA PRED MONTÁŽOU SKONTROLOVAŤ
MERANIM.

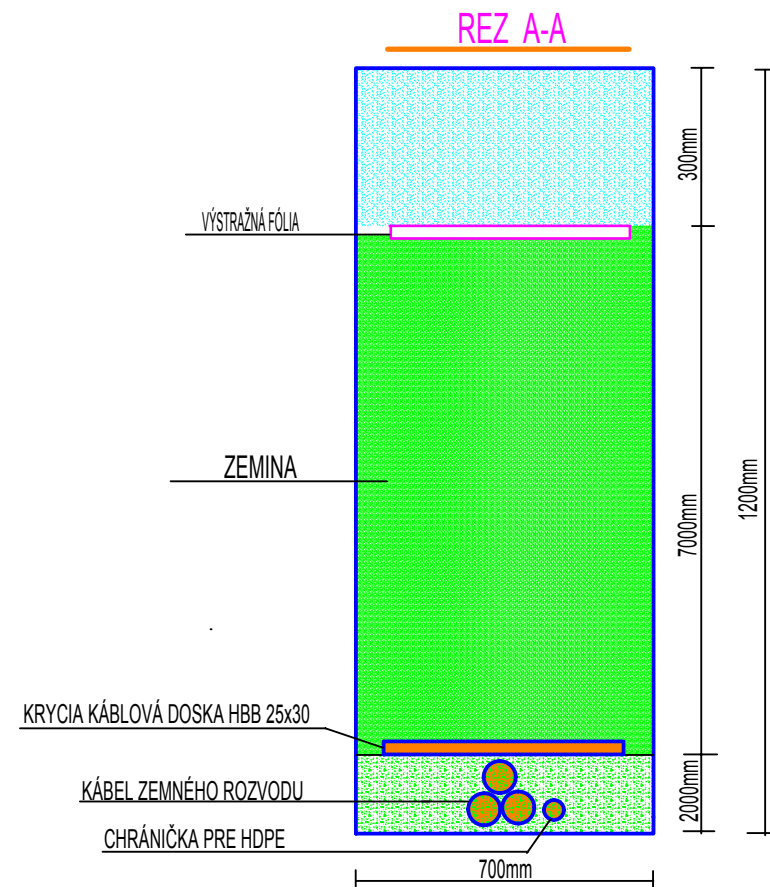

Č. PARCEL 511,512,513,514,524,527,528,532,533,536,537,538,539,540,
541,542,543,544,545,546,547,548,572,584,735,758/1,771

ZODPovedný PROJEKTANT	ING. STANISLAV ZDICHAVSKÝ	OPRAVIL	ING. STANISLAV ZDICHAVSKÝ	KONTROLOVAL	ING. STANISLAV ZDICHAVSKÝ	ELEKTROPROJEKT	
MESTO	ZAPADOSLOVENSKÁ DISTRIBUČNÁ a.s.	AUTORIZOVANÝ STAVBYNÝ KONŠTRUKTOR				PROJEKTOVANÝ STAVBYNÝ KONŠTRUKTOR	
MESTO STAVBY	LIPOVNÍK	POTVRDZOVANÝ STAVBYNÝ KONŠTRUKTOR				AUTORIZOVANÝ STAVBYNÝ KONŠTRUKTOR	
ČÍSLO	SO 02 ELEKTRICKÁ PRÍPOJKA VN 22kV	PRÍPOJKA	08/2021	PRÍPOJKA	14 X A4	STAVBYNÝ KONŠTRUKTOR	STAVBYNÝ KONŠTRUKTOR
IBV LIPOVNÍK - PODJARČIE						STAVBYNÝ KONŠTRUKTOR	STAVBYNÝ KONŠTRUKTOR
SITUÁČNÁ SCHÉMA PRÍPOJKY VN 22kV						STAVBYNÝ KONŠTRUKTOR	STAVBYNÝ KONŠTRUKTOR

VŠ = 550 / 1350 (0.74m.)

Alipian 2011