


 

Rozvodná sieť: 3+PEN, 230/400 V, 50 Hz, AC, TN-C

Zásadné riešenie ochrán pred zásahom elektrickým prúdom
Ochranné opatrenia v zmysle STN 33 2000-4-41 (2019), STN 33 2000-4-41 (01/2020)


A/ Požiadavky na základnú ochranu (ochranu pred priamym dotykom)
i/v zmysle STN 33 2000-4-41 (2019), STN 33 2000-4-41 (01/2020)
di. 411.2 - A.1 Základná izolácia živých častí
di. 411.2 - A.2 Zábrany alebo kryty
di. 411.2 - B.2 Prekážkami
di. 411.2 - B.3 Umiestnením mimo dosahu

B/ Požiadavky na ochranu pri poruche (ochranu pred nepriamym dotykom)
i/v zmysle di. 411.3 STN 33 2000-4-41 (2019)
di. 411.3.1 Ochranné uzemnenie a ochranné pospájanie
di. 411.3.2 Samostatné odpojenie pri poruche

C/ Systém TN v zmysle di. 411.4 STN 33 2000-4-41 (2019), STN 33 2000-4-41 (01/2020)


TECHNICKÉ PARAMETRE

1, DĹŽKA KABELOVEJ TRASY 510m, DĹŽKA JEDNÉHO KÁBLA VRÁTANE S PRIPOJENÍM 990m, CELKOVÁ DĹŽKA KÁBLA 1000m
2, DĹŽKU KABELOVÉHO VEDENIA PRED MONTÁŽOU SKONTROLOVAŤ MERANÍM.

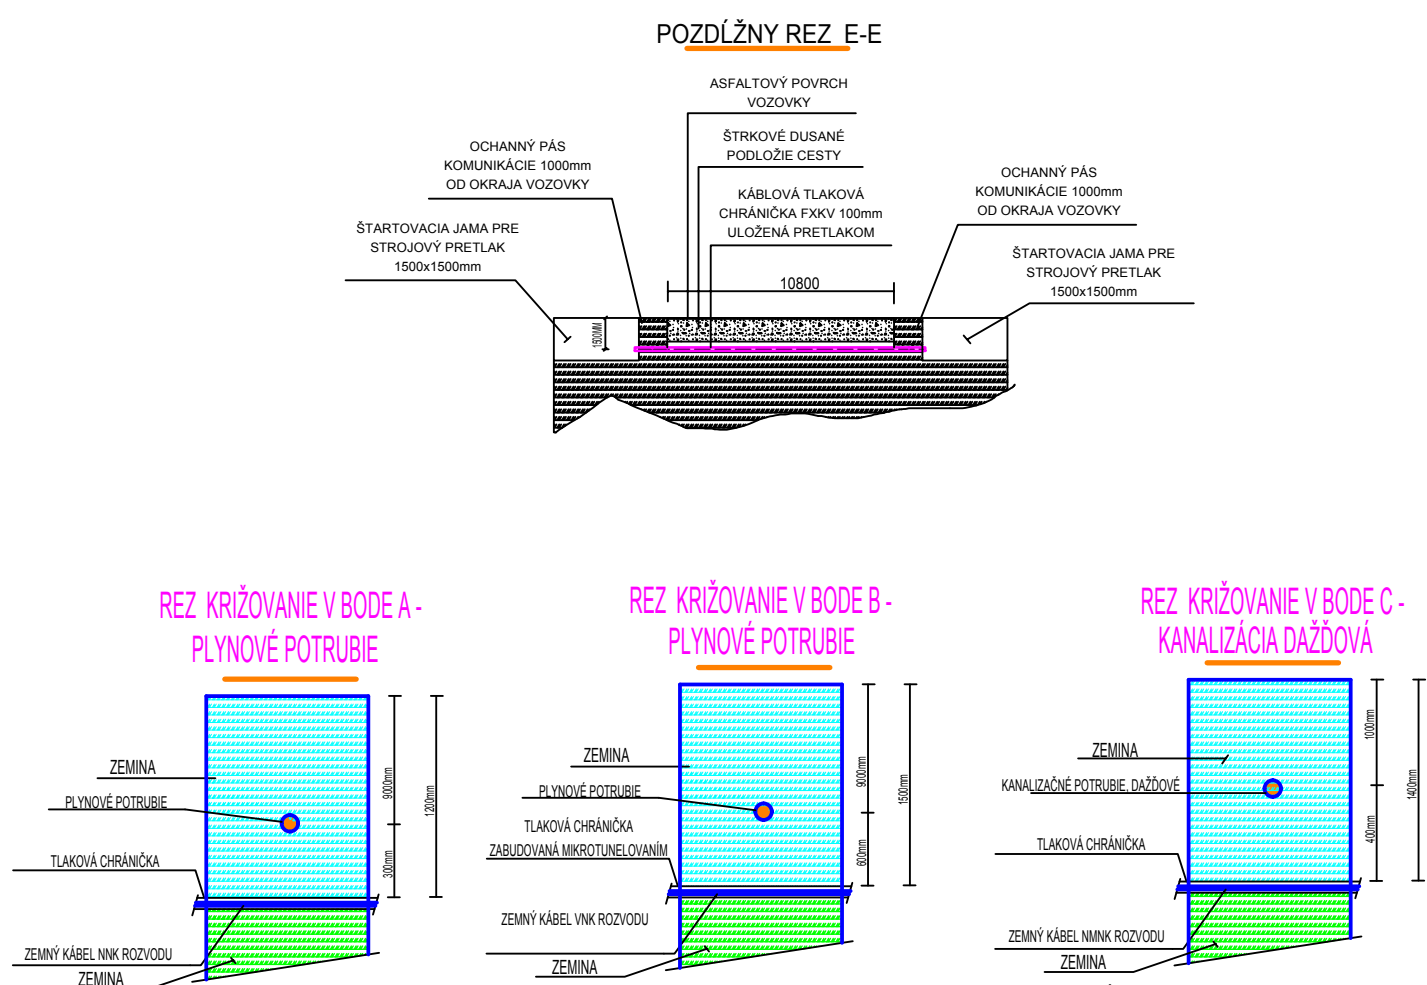

POZNÁMKY:

- 1/ Pokladku kabeľového vedenia urobiť podľa platných predpisov a noriem STN, pri krížovaní a sbehu s inými inžinierskymi sietami dodržať minimálne vzdialenosti podľa STN 73 6005.
- 2/ Po ukončení montáže dodávateľská organizácia urobí odbornú prehliadku v zmysle Vyhl. č. 506/2009 Z.z. pracovníkom opätovným na túto činnosť, ktorý o tom vystaví písomný záznam a spolu s projektom skutočného vyhotovenia odovzdá investorovi.

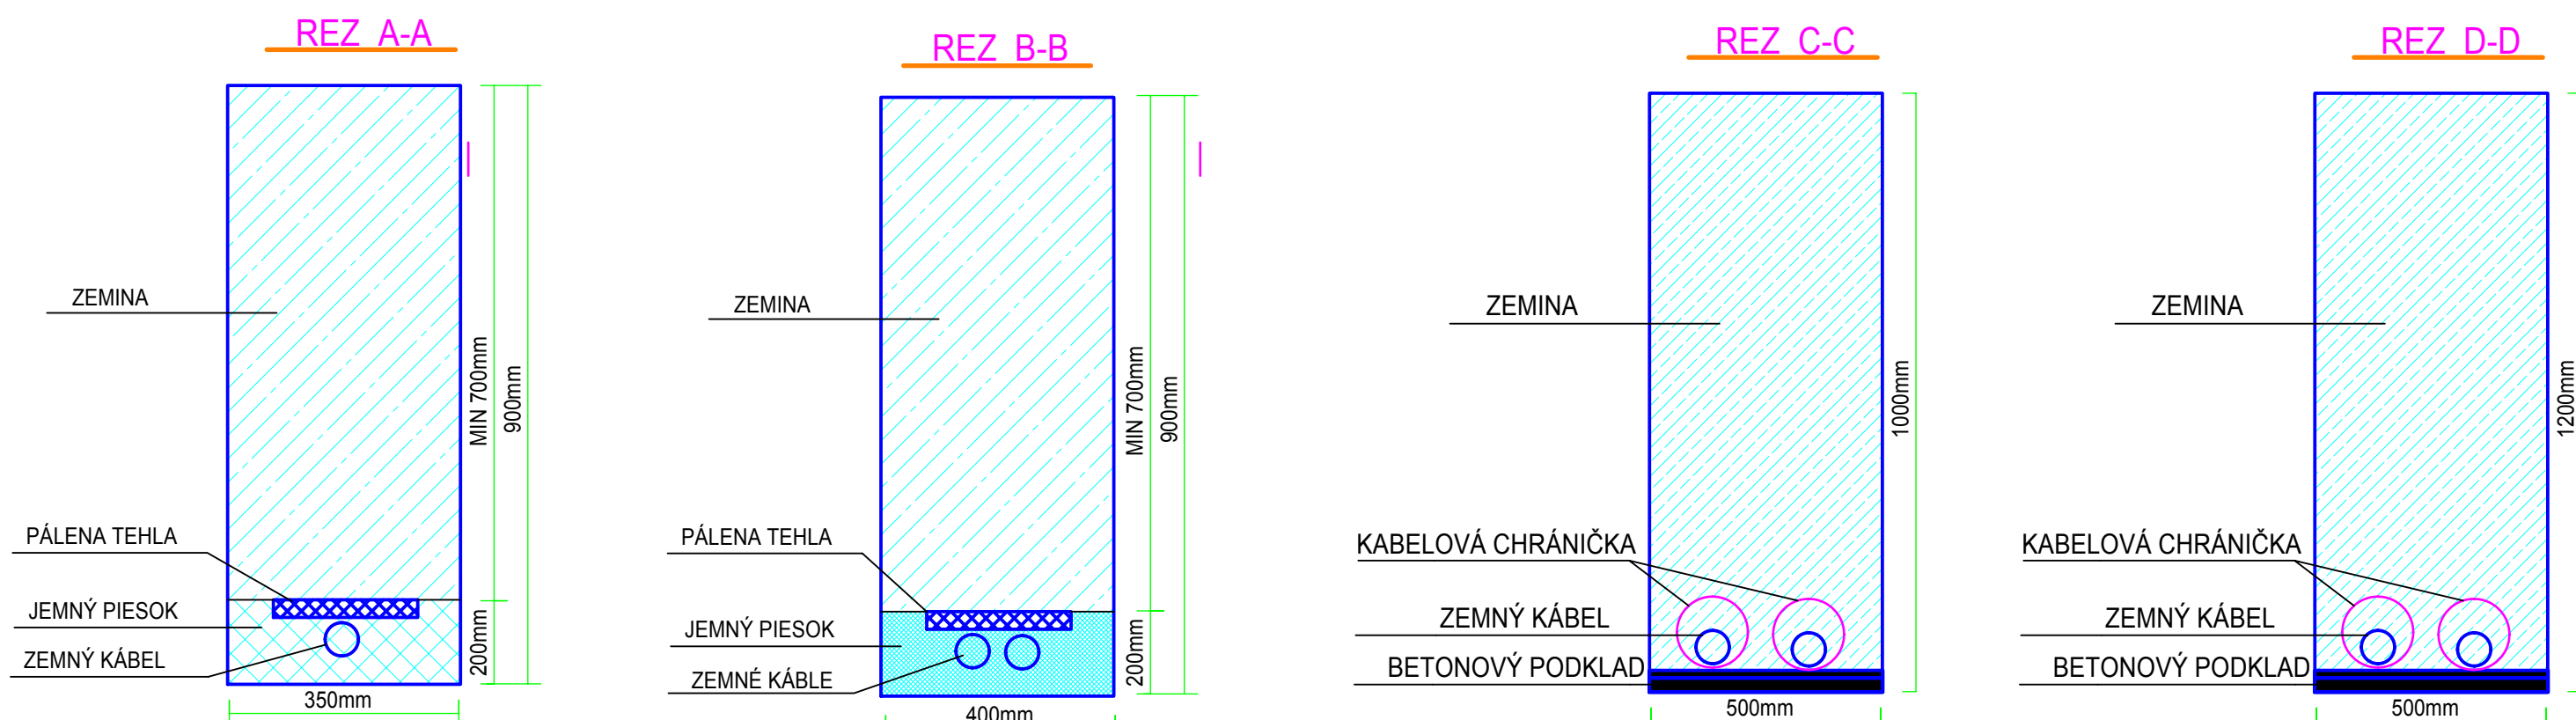

STRANA	STRANA	STRANA	STRANA
1	2	3	4
5	6	7	8
9	10	11	12
13	14	15	16
17	18	19	20
21	22	23	24
25	26	27	28
29	30	31	32
33	34	35	36
37	38	39	40
41	42	43	44
45	46	47	48
49	50	51	52
53	54	55	56
57	58	59	60
61	62	63	64
65	66	67	68
69	70	71	72
73	74	75	76
77	78	79	80
81	82	83	84
85	86	87	88
89	90	91	92
93	94	95	96
97	98	99	100